


BESTAND

- Grünfläche mit Zweckbestimmung
- G Gewerbliche Baufläche
- AG Fläche für die Landwirtschaft

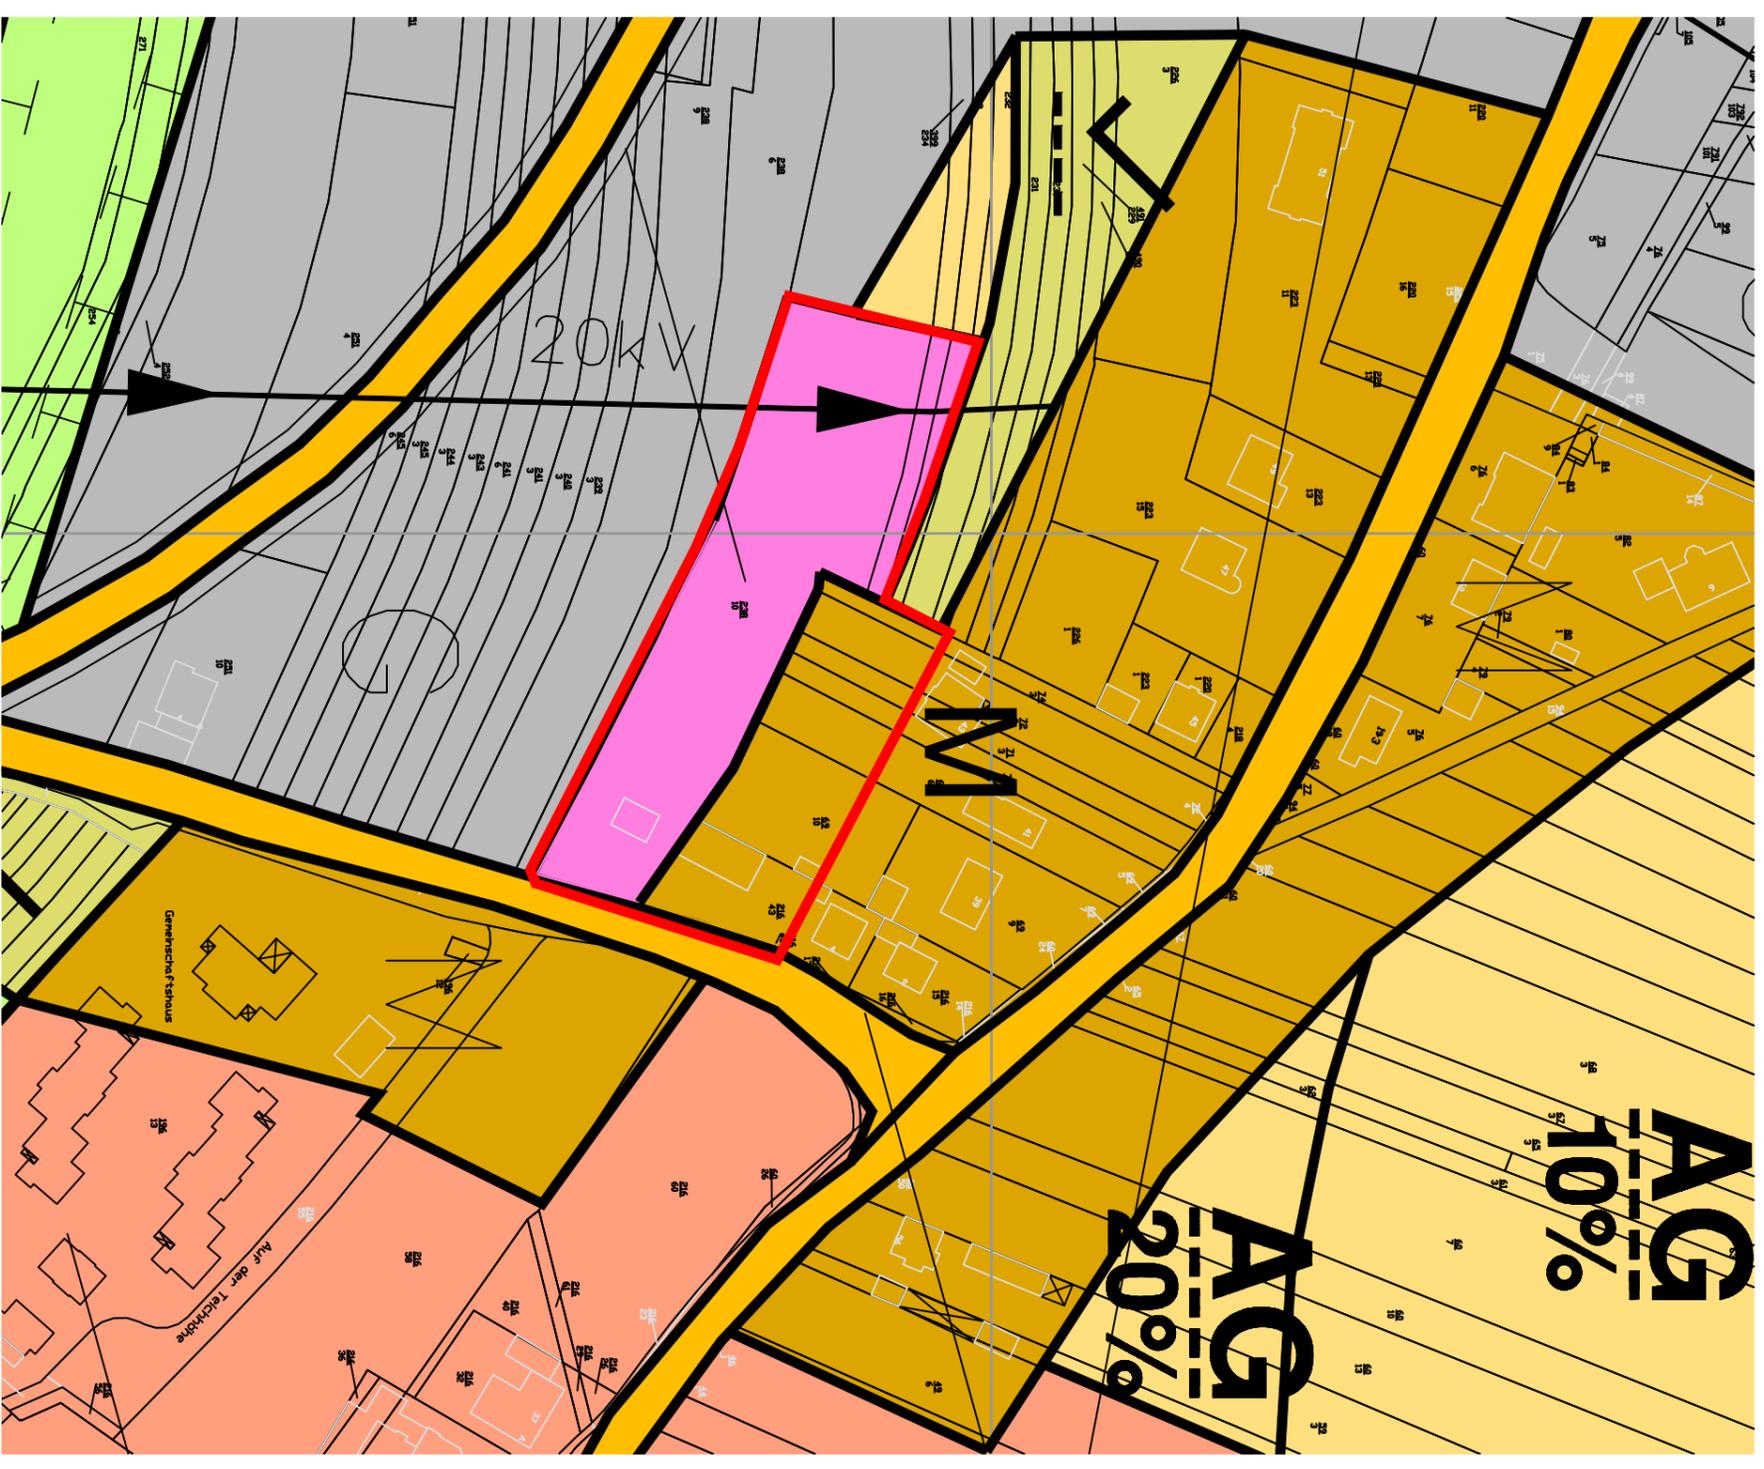

ÄNDERUNG

- Flächen für den Gemeinbedarf
- Zweckbestimmung Gesundheit u. Soziales-DRK-Wache
- M Gemischte Baufläche